


PLAN URBANISTIC DE DETALIU

Suprafata de aplicat : 92,822 ha (928.220 mp)

- ◆ Detalii drumuri principale si secundare
- Absorbție Lotizari Existente

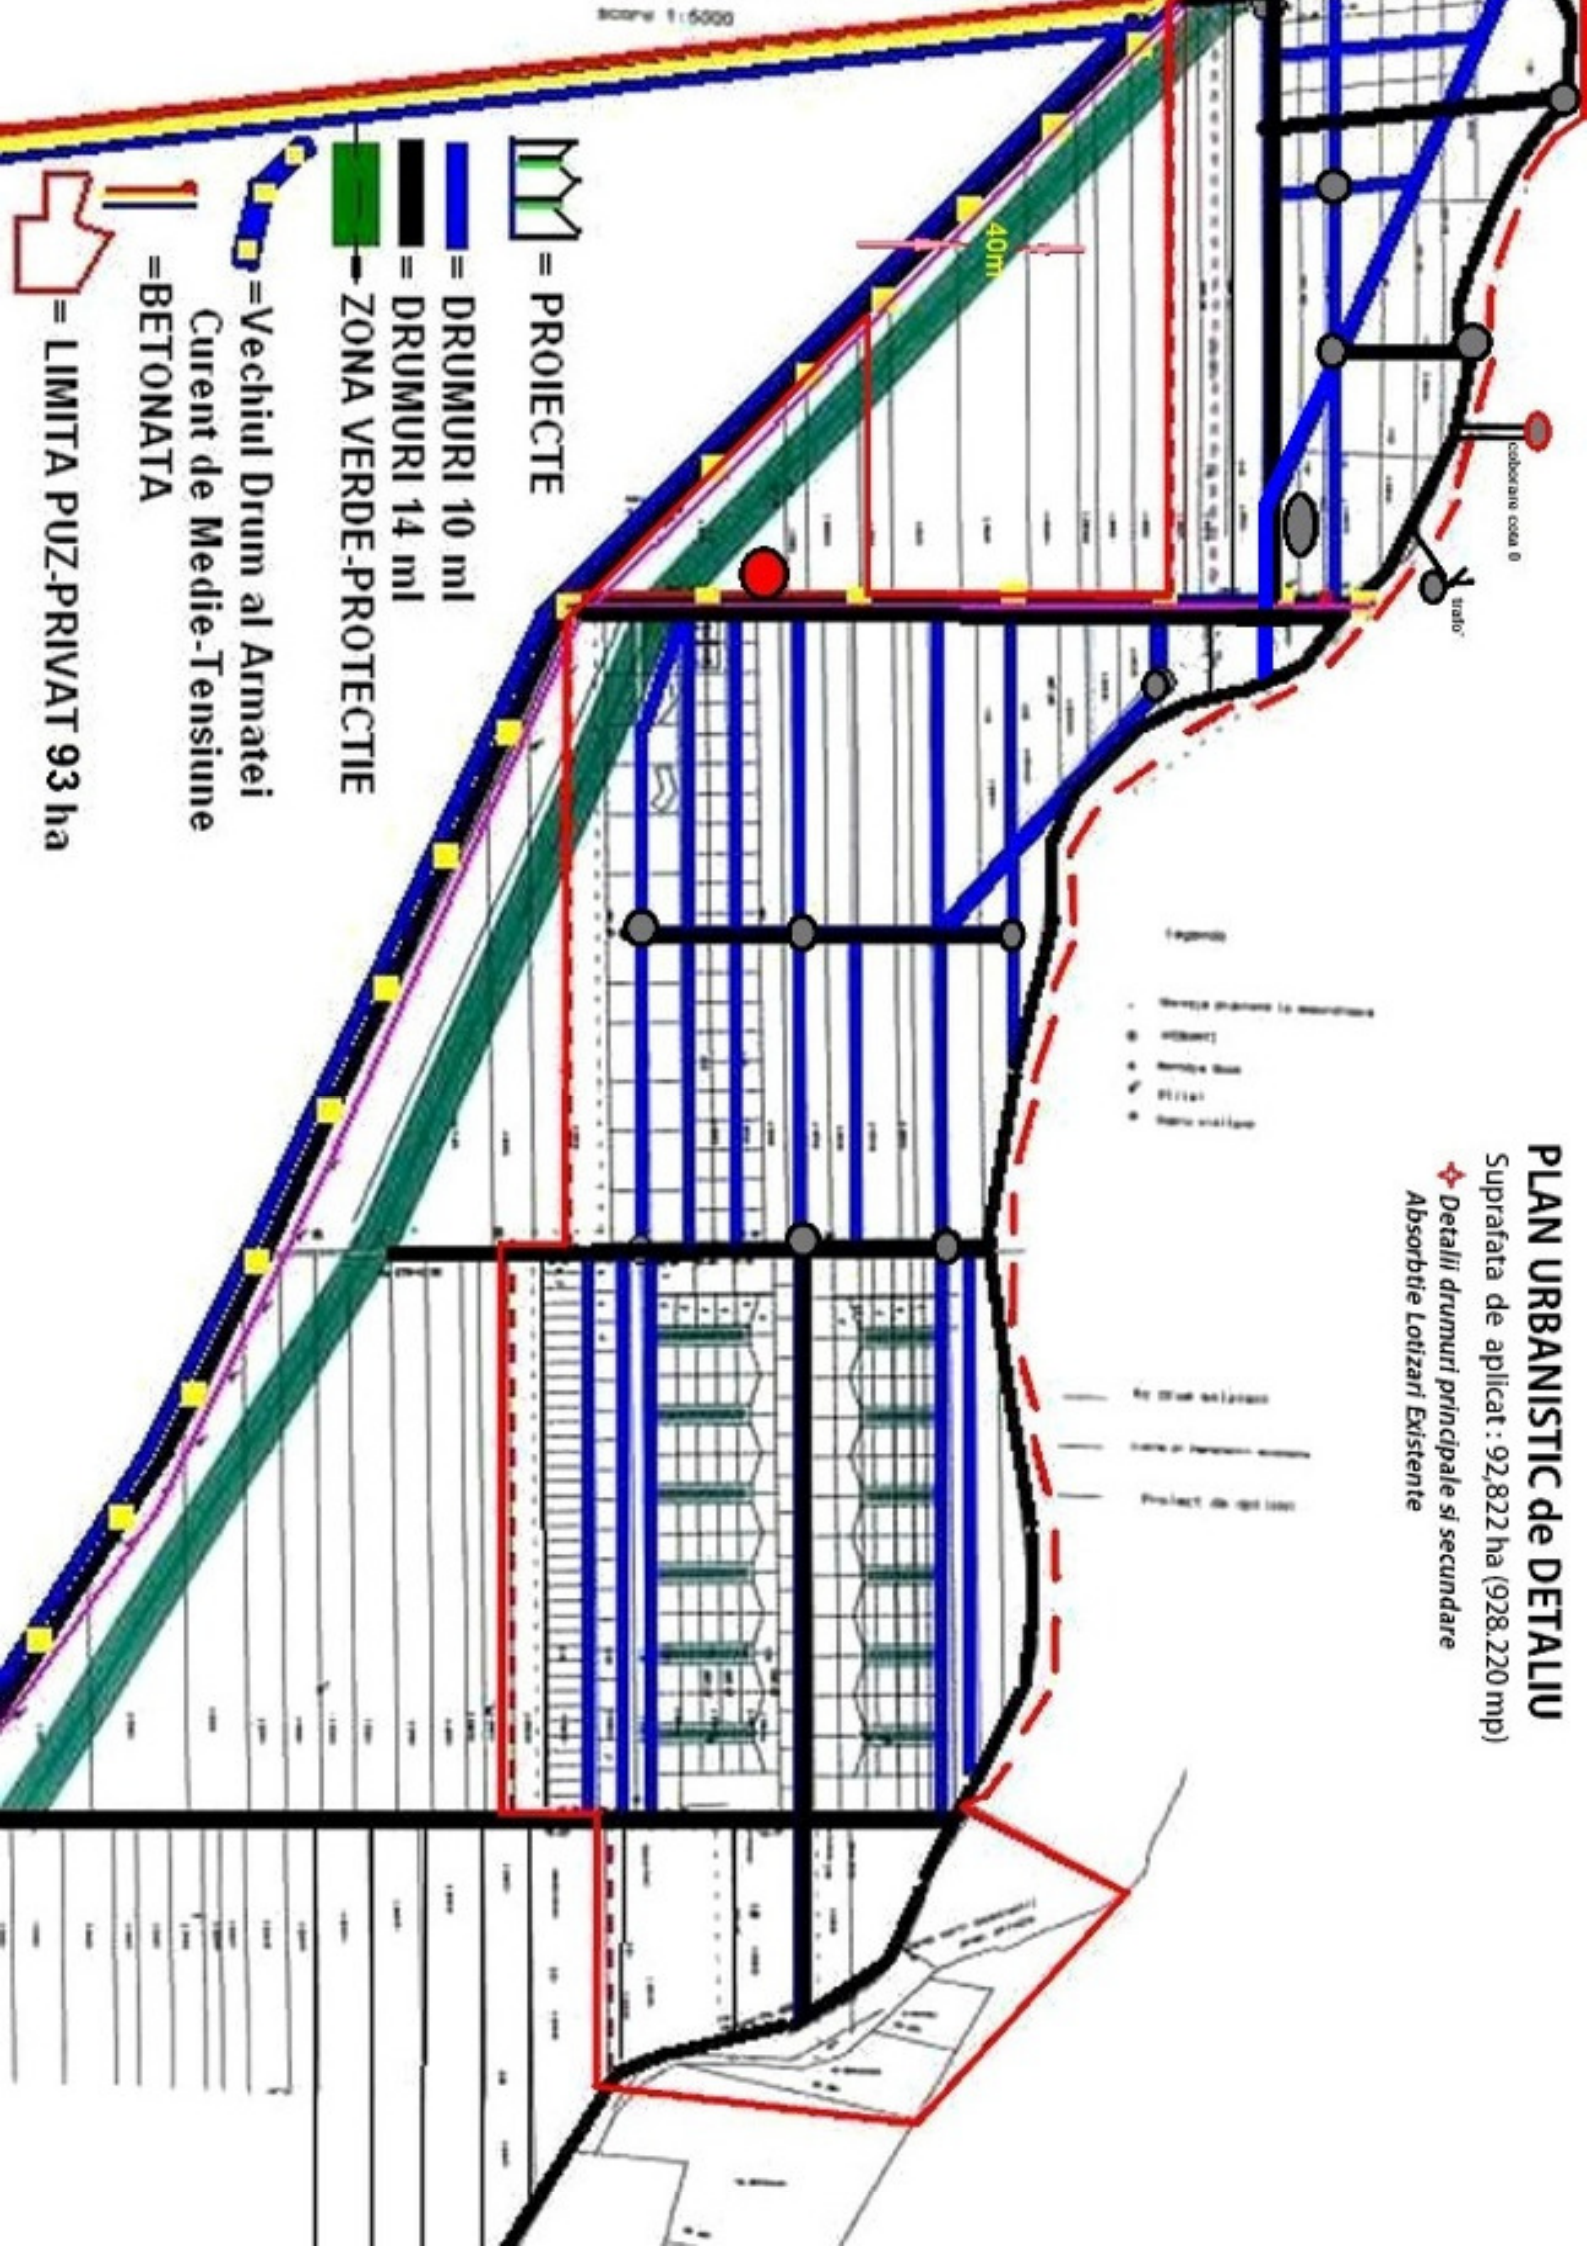

Scara 1:5000

PROIECTE

DRUMURI 10 ml

DRUMURI 14 ml

ZONA VERDE-PROTECTIE

Vechiul Drum al Armatei

BETONATA

LIMITA PUZ-PRIVAT 93 ha

coloboreaza cotla 0

trata

40m

Legenda

- Linie de drumuri proiectate
- Linie de drumuri existente
- Linie de drumuri betonate
- Linie de drumuri asfaltate
- Linie de drumuri de piatra

Linie de drumuri proiectate

Linie de drumuri existente

Linie de drumuri betonate

Linie de drumuri asfaltate

Linie de drumuri de piatra